

COTAÇÃO DE PREÇOS

Brasília/DF, 03 de setembro de 2024.

Senhor Fornecedor,

Solicitamos a gentileza de apresentar proposta de preços para a(s) aquisição(ões) do(s) material(is) e/ou serviço(s) especificado(s) abaixo, **até o dia 10/09/2024.**

ITEM	ESPECIFICAÇÃO	UN	QTD
1.	CÂMARA FRIGORIFICA EOS EM PAINEL TERMO ISOLANTE 2 AMBIENTES GERMINADA (FOLHAGENS E CARNES), 380V 4,10X2,50X2,50M ALTURA.	UN	01

I) A PROPOSTA DEVERÁ CONTER

1. Dados da empresa (CNPJ, Razão Social, endereço e contato);
2. Especificação detalhada do produto/serviço;
3. Garantia do material e do serviço, quando o caso;
4. Valor unitário, valor total e unidade de medida (valores em reais);
5. Incluir no valor dos itens, impostos e demais taxas;
6. Prazo para entrega em dias úteis ou corridos;
7. Validade da proposta (pelo menos 30 dias úteis);
8. Data da proposta atualizada;
9. **Forma de pagamento (até 10 dias úteis após a entrega do material e/ou execução de serviço e aceite da nota fiscal, por meio de transferência bancária ou boleto bancário);**
10. Dados bancários (conta jurídica - vinculada ao CNPJ); e
11. Assinatura do responsável.

II) NORMAS ESPECÍFICAS

1. Incluso no valor do material e/ou serviço todos os custos diretos e indiretos para perfeita execução dos trabalhos, inclusive as despesas com materiais, mão de obra, transportes, custos financeiros, encargos e impostos necessários.
2. A proposta poderá ser enviada por e-mail para: gecoc.eqcbe@poupex.com.br.
3. **A entrega e/ou execução de serviço deverá(ão) ser realizada(s) no endereço.: Avenida Duque de Caxias S/N, Parte "A", Setor Militar Urbano - CEP: 70630-902 - Brasília-DF – ALMOXARIFADO.**
4. **A CONTRATADA, em conformidade com a Lei Geral de Proteção de Dados (LGPD), Lei nº 13.709, de 2018, está ciente que a POUPEX coletará dados pessoais dos titulares responsáveis pela empresa, no momento da contratação, e que os dados coletados serão objeto de tratamento e estarão sujeitos à publicidade.**

III) DADOS PARA ENVIO DA PROPOSTA


ASSOCIAÇÃO DE POUPANÇA E EMPRÉSTIMO – POUPEX

CNPJ: 00.655.522/0001-21

Endereço: Avenida Duque de Caxias S/N, Parte "A", Setor Militar Urbano - CEP: 70630-902 - Brasília-DF.


Divisão de Licitações e Compras – Equipe de Compras de Bens – DILCO/EQCBE

Fones: (61) 3314-7633/3314-7635/3314-7880

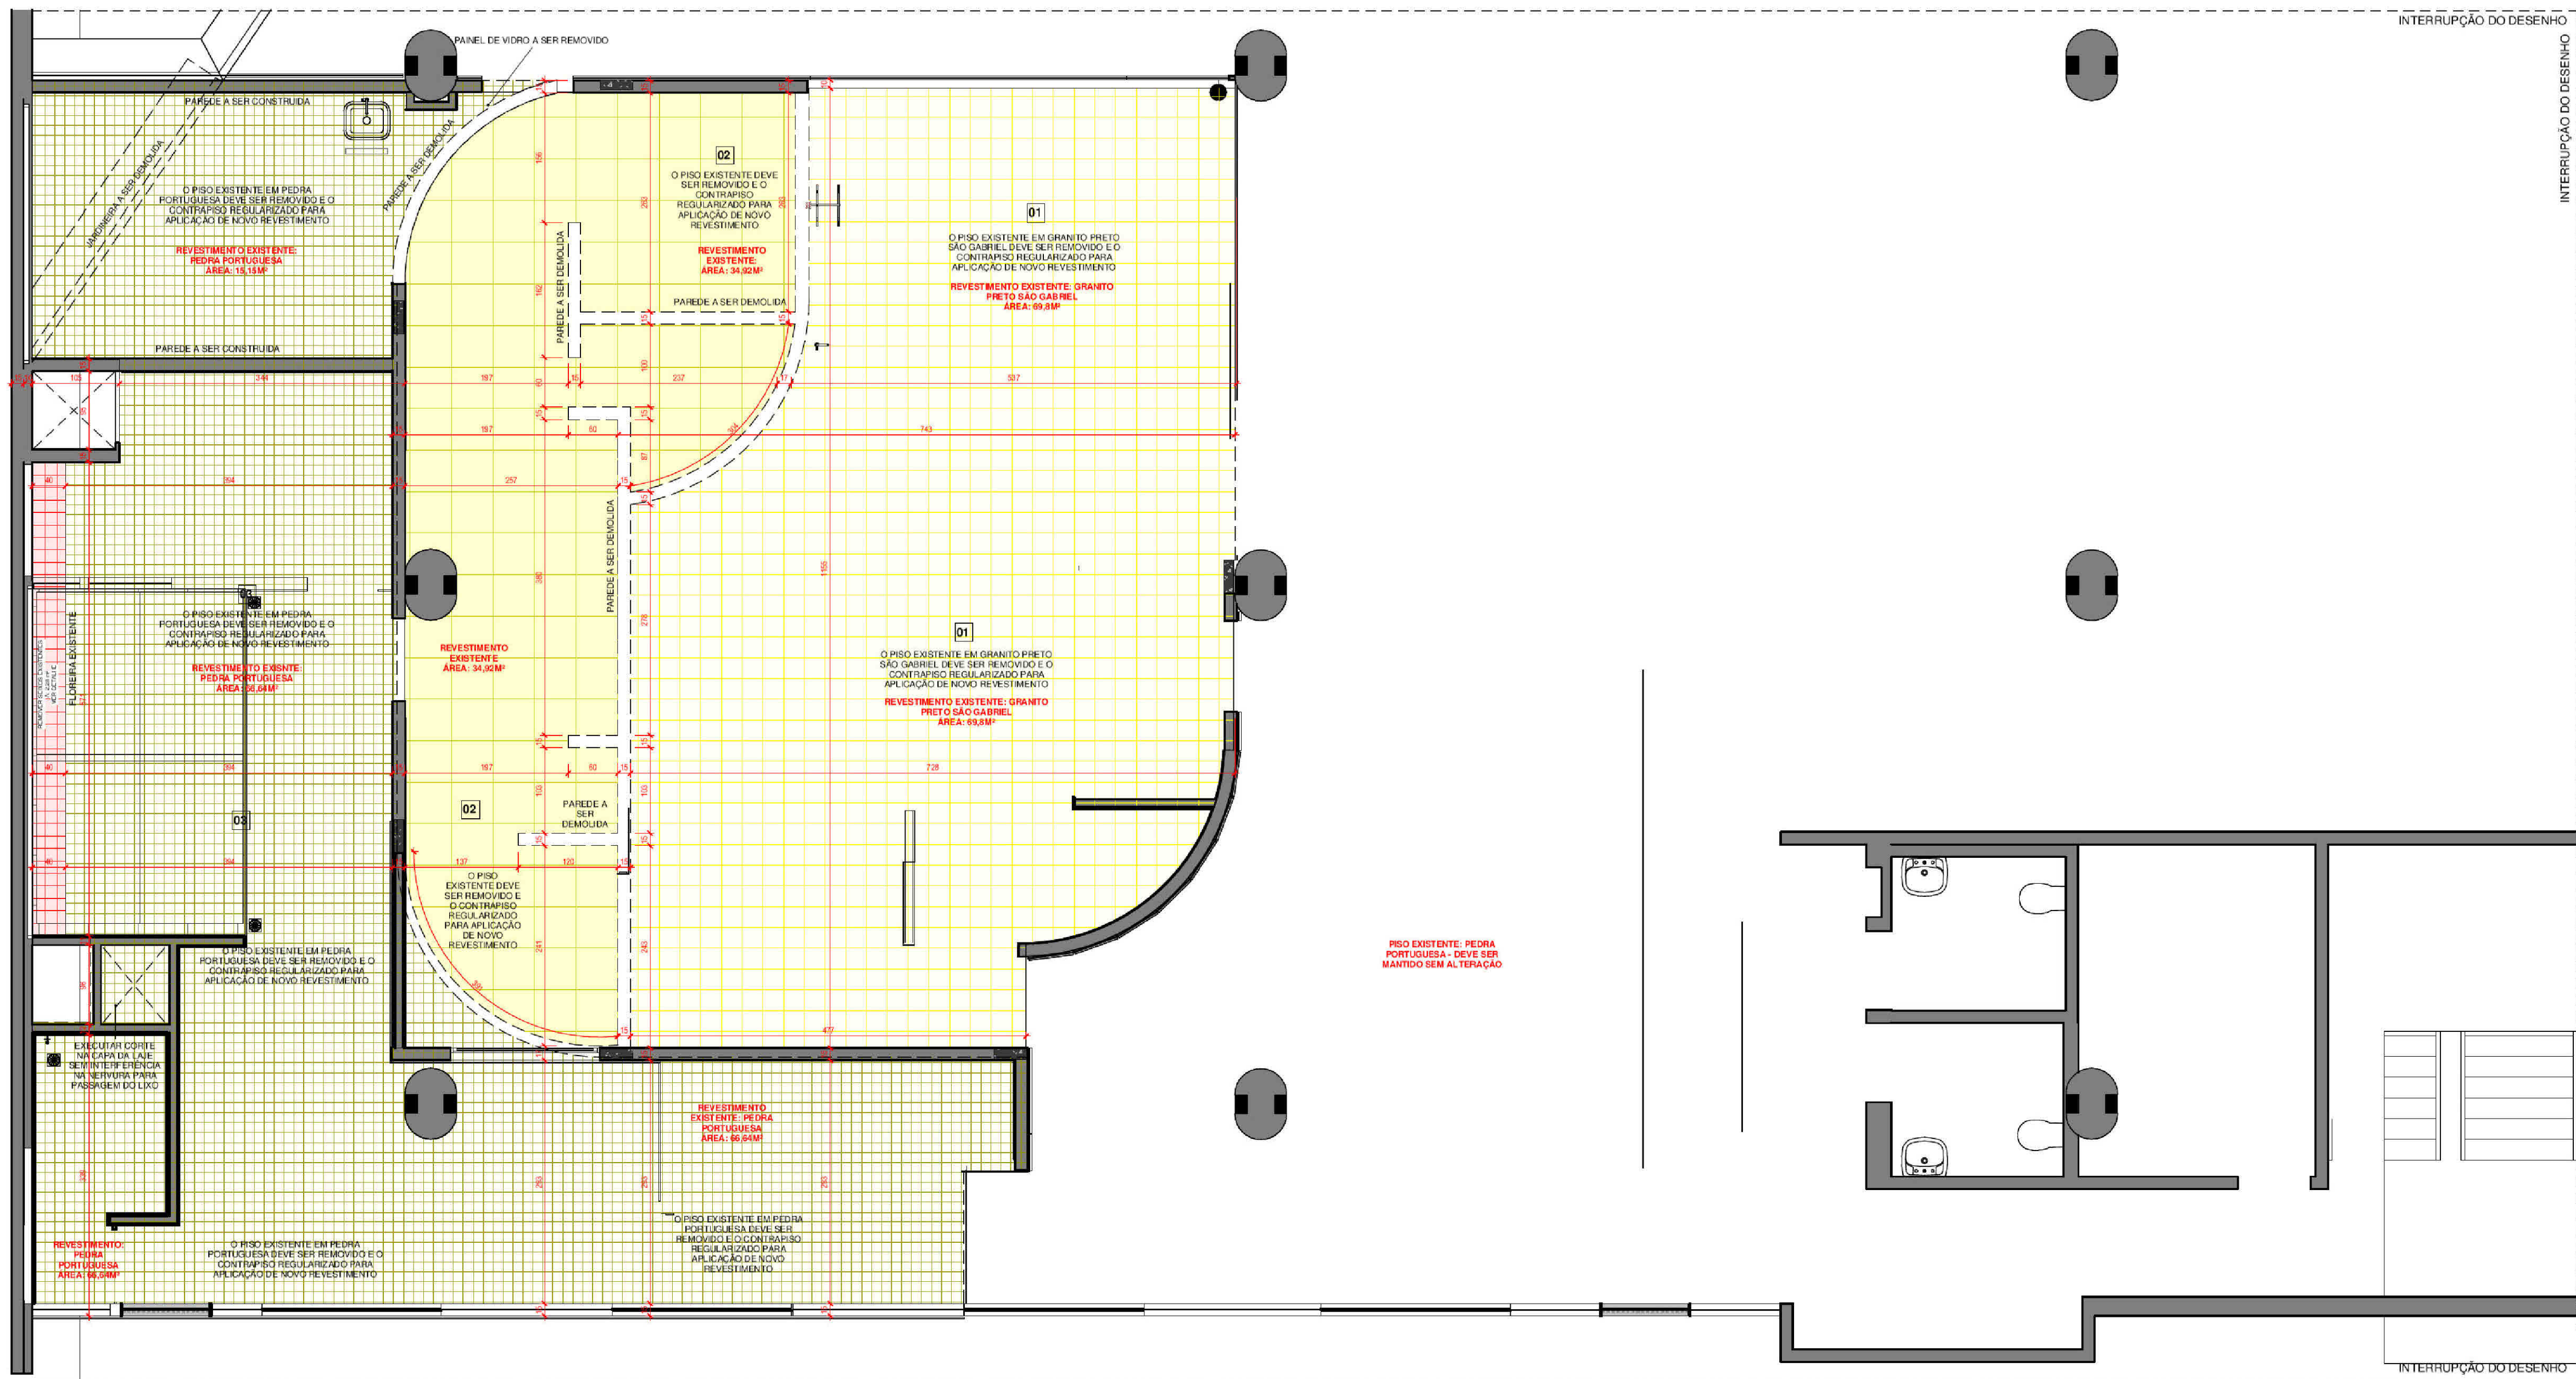


PLANTA BAIXA PAGINAÇÃO - DEMOLIR E CONSTRUIR

Escala: 1:50

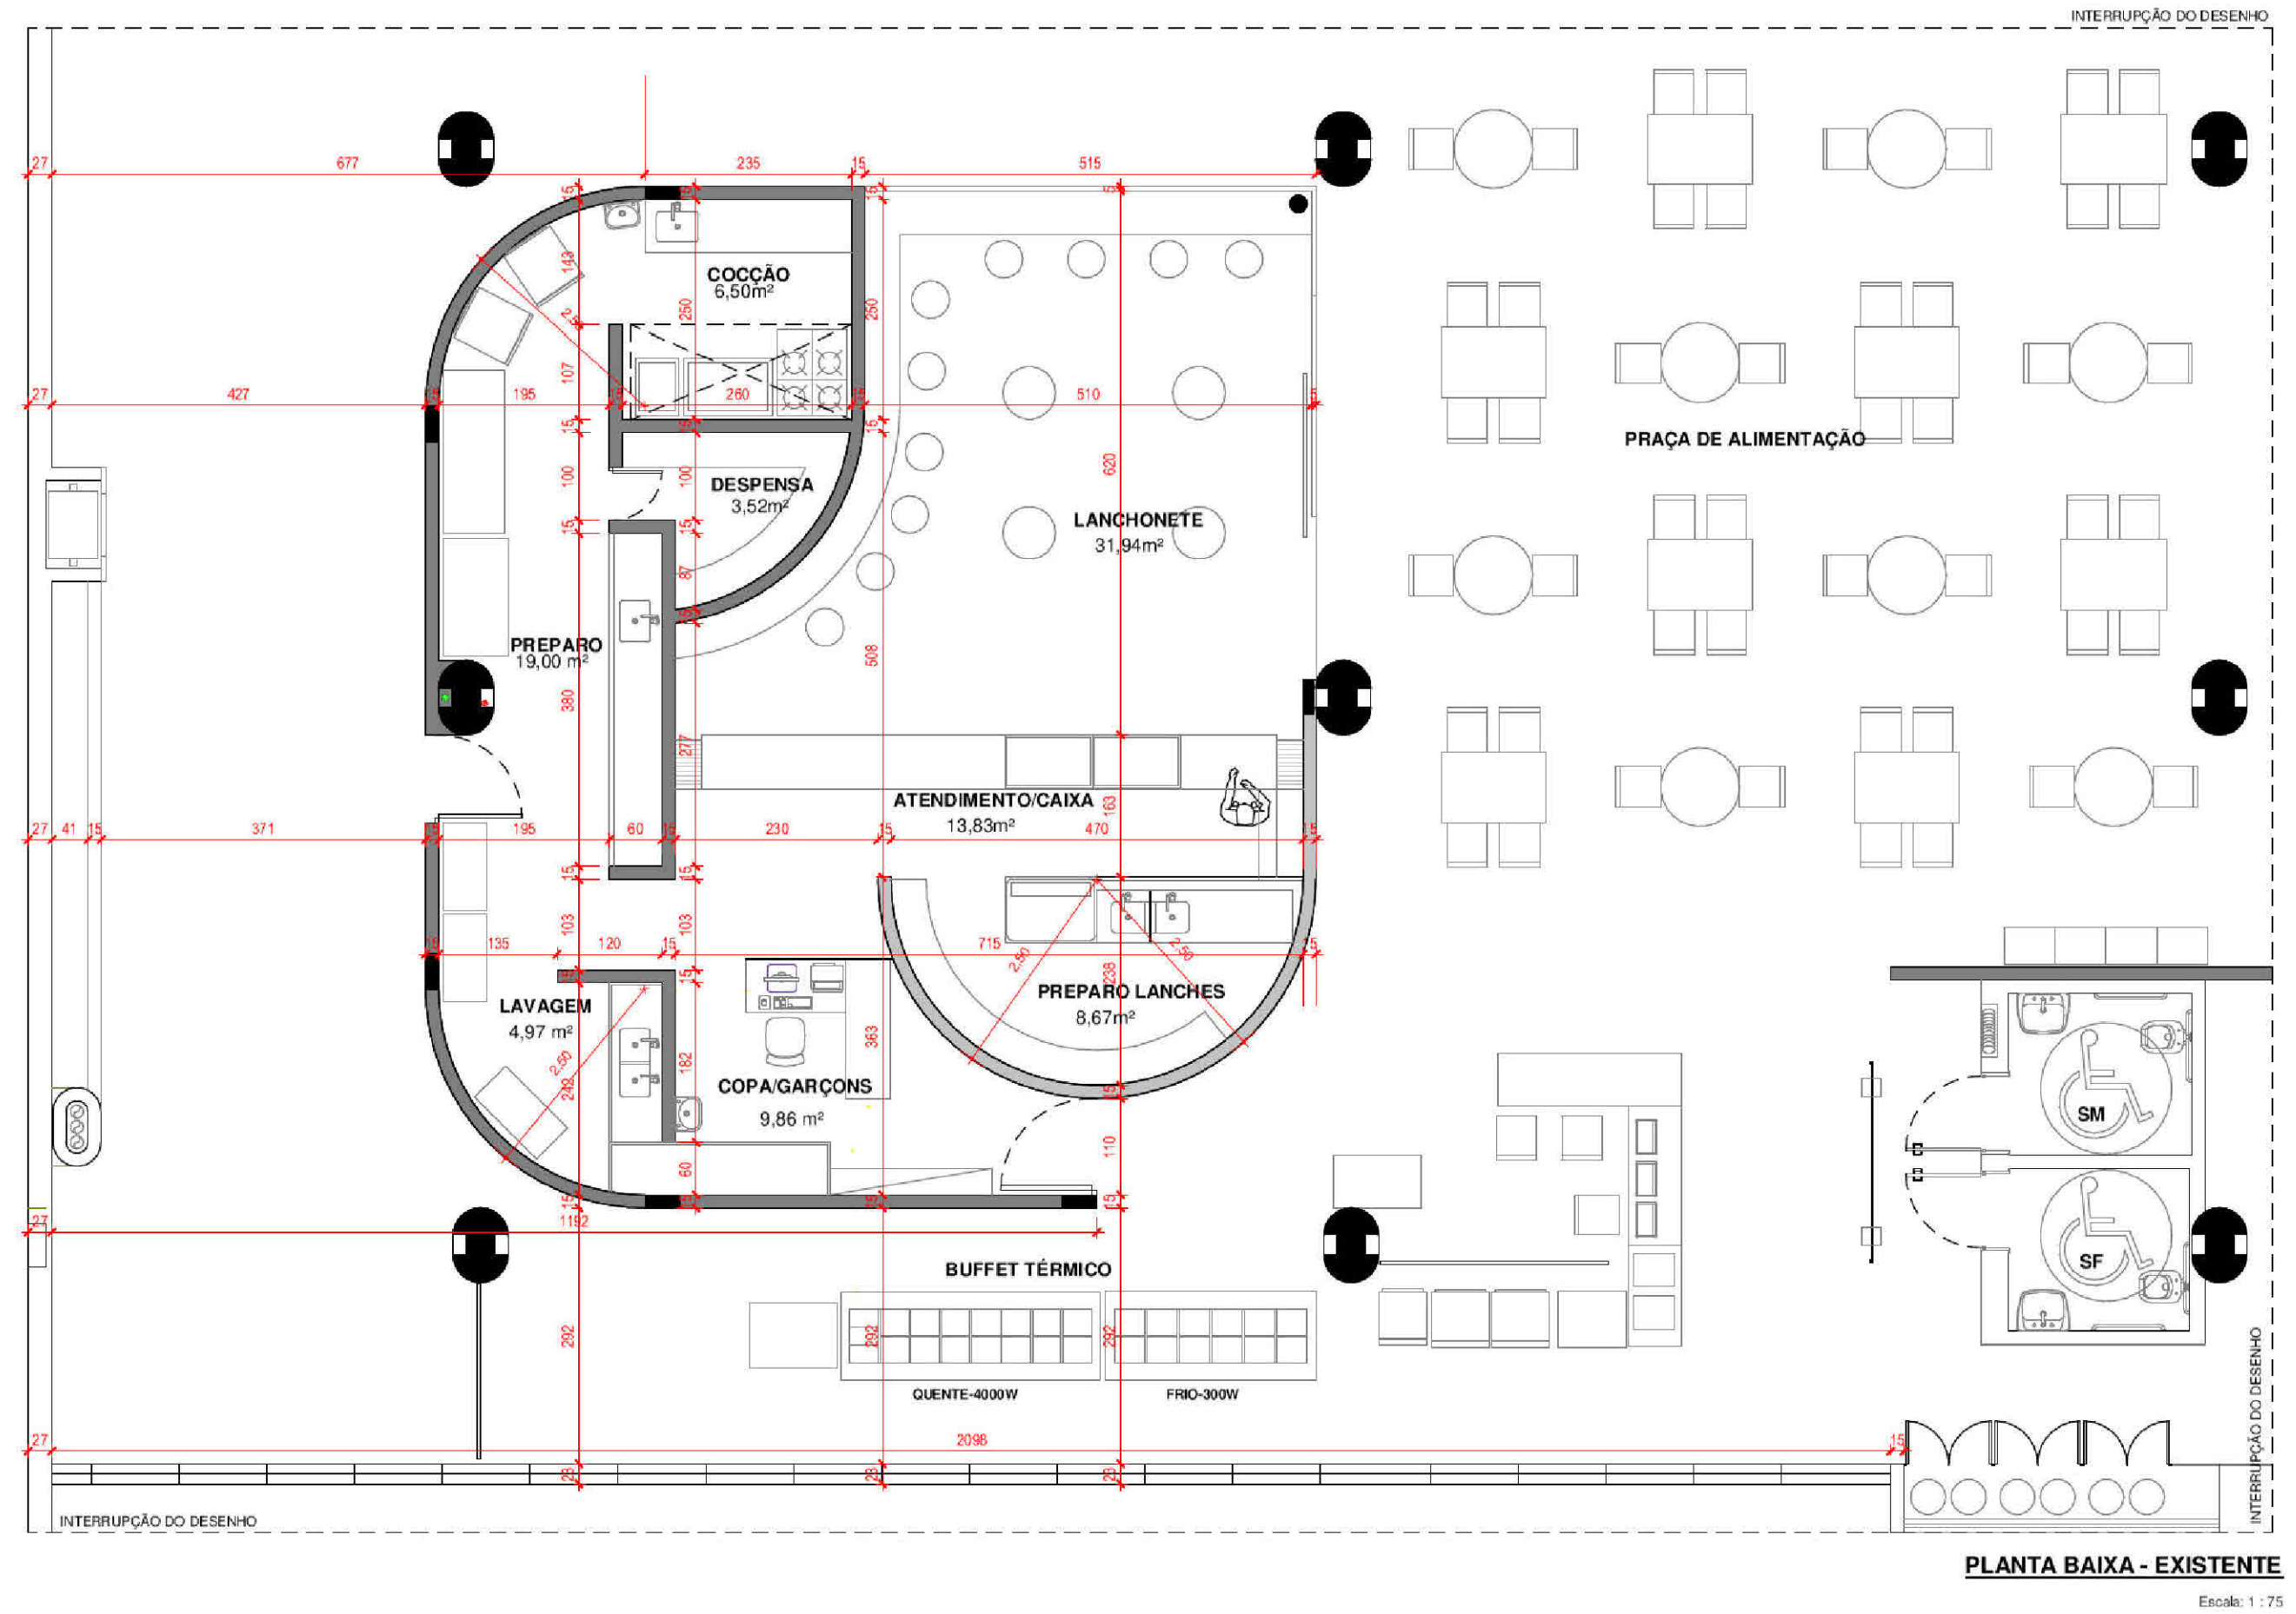

PLANTA BAIXA - EXISTENTE

Escala: 1:75


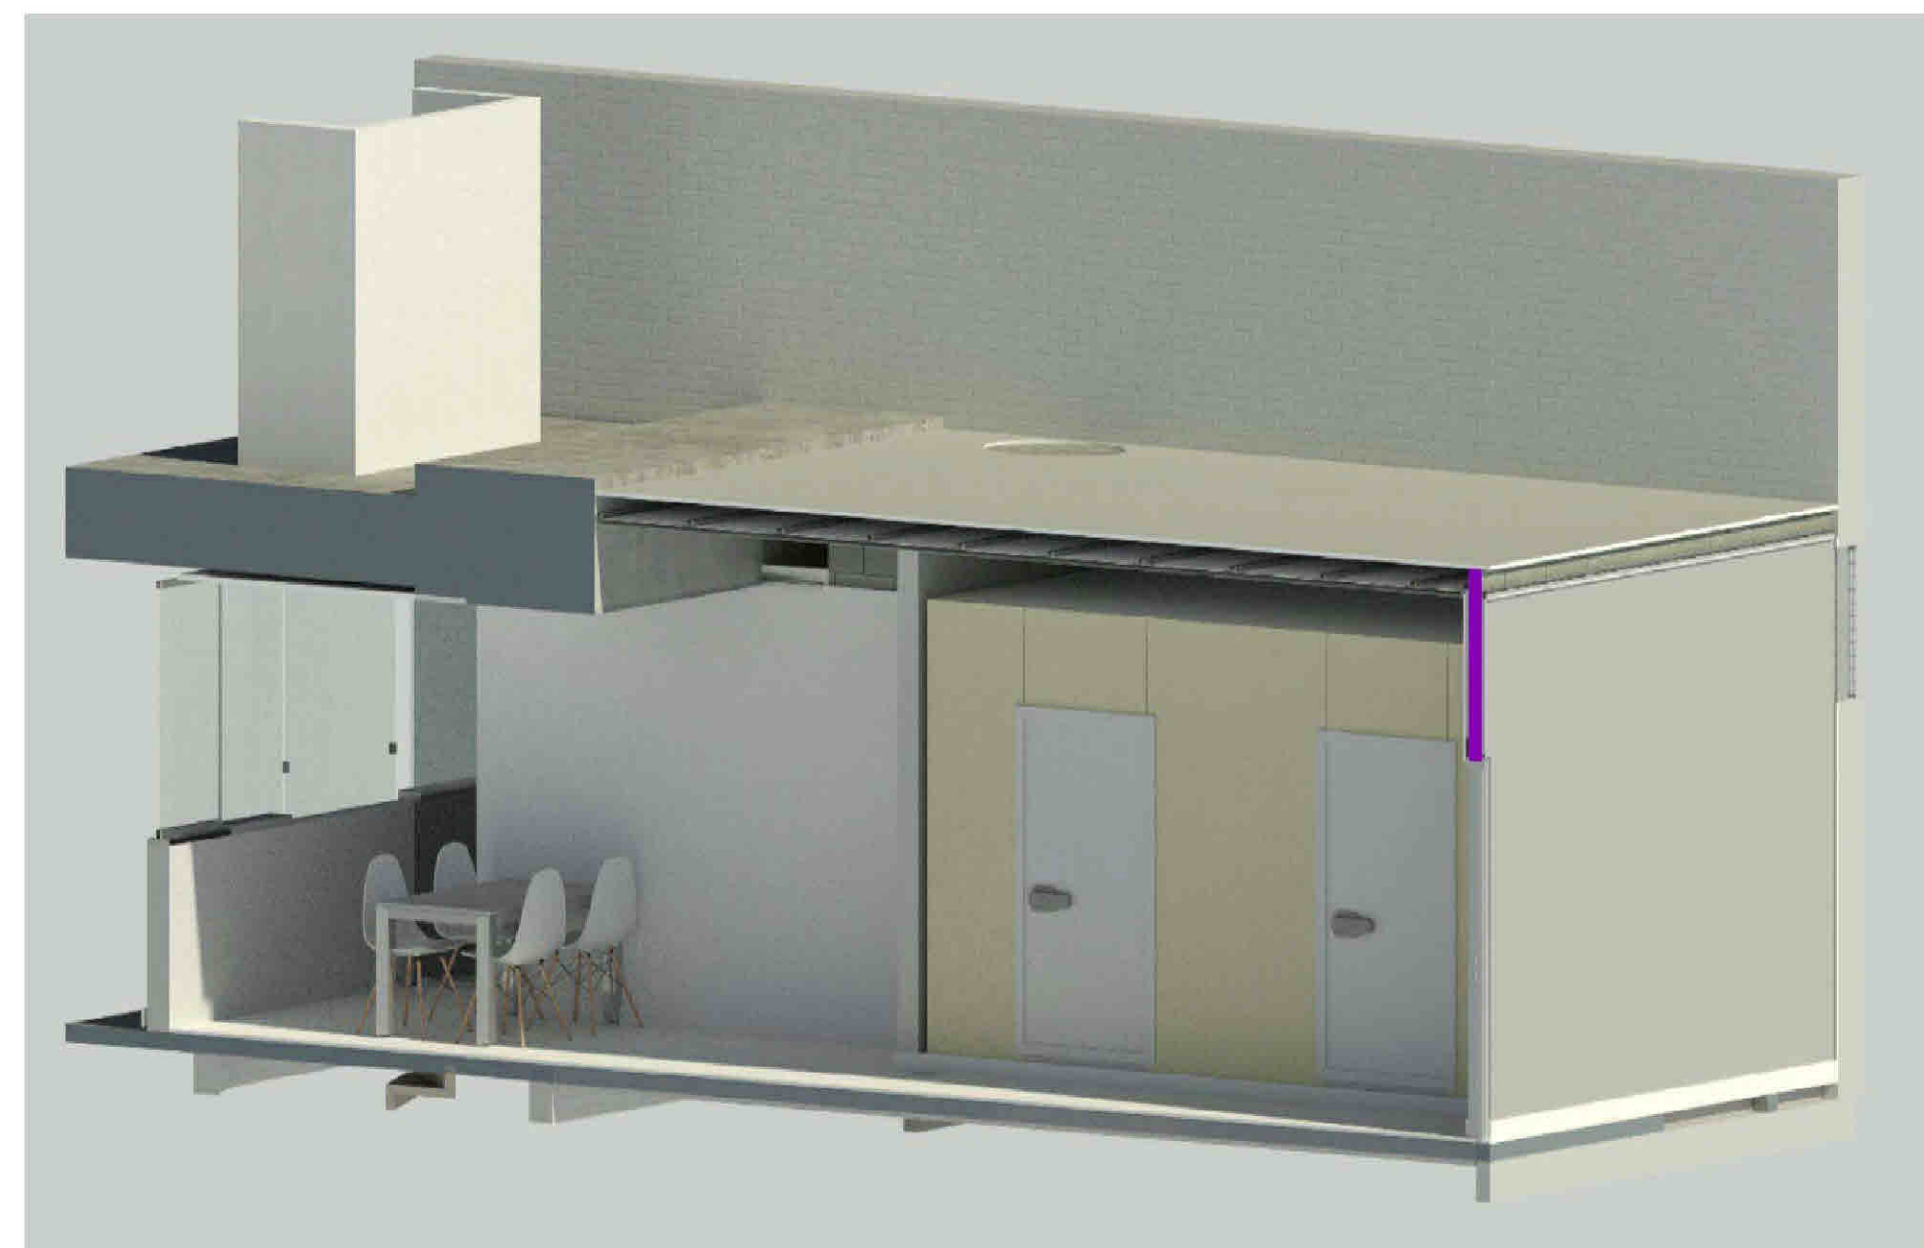


LEG	QUADRO DE ÁREA - PISO EXISTENTE	ESPECIFICAÇÃO	ÁREA
01		GRANITO PIÉTO SÃO GABRIEL - 50X30	82,24 m²
02		PORCELANATO ELIMÉ - ARGENTE PLATINA - 60X60	34,27 m²
03		PEDRA PORTUGUESA	82,02 m²

LEGENDA - CONSTRUCTIVA		
ALVENARIA COM 13CM	BLOCO CONCRETO - 12CM	BLOCO DE CONCRETO - 10CM
PLACA DE GESSO REVESTIMENTO	REVEST. 3CM	BLOCO DE CONCRETO - 10CM H. 12CM
REVESTIMENTO DE PAREDE	BRICKWALL - 12CM	

OBSERVAÇÕES:
- TODAS AS COTAS SÃO REFERENTES AS MEDIDAS ACABADAS.
- NO INTERIOR DOS SHAFTS NÃO HAVERÁ NENHUM TIPO DE REVESTIMENTO.
- BONECA DE PORTA NÃO COTADA ADOTAR L. MÍNIMA DE 50m.
- REBAIXAR O CONTRA PISO NOS VÃOS DE PORTA EM 2cm ONDE HOUVER SOLEIRAS EM GRANITO.

LEGENDA - REFORMAS		
PAREDE EXISTENTE	PELE DE VIDRO A 5MM	PISO GRANITO SÃO GABRIEL A 5MM
PAREDE A SER REVESTIDA	PAREDE A CONSTRUIR	PISO CERÂMICO A 5MM
BRICKWALL OU DIVISÓRIA ADICIONAL	PROTEÇÃO DO SISTEMA DE VIGAS E COLUNAS	PISO PEDRA PORTUGUESA A 5MM
PELE DE VIDRO A 5MM	PAREDES A CONSTRUIR H=120m	PISO A CONSTRUIR

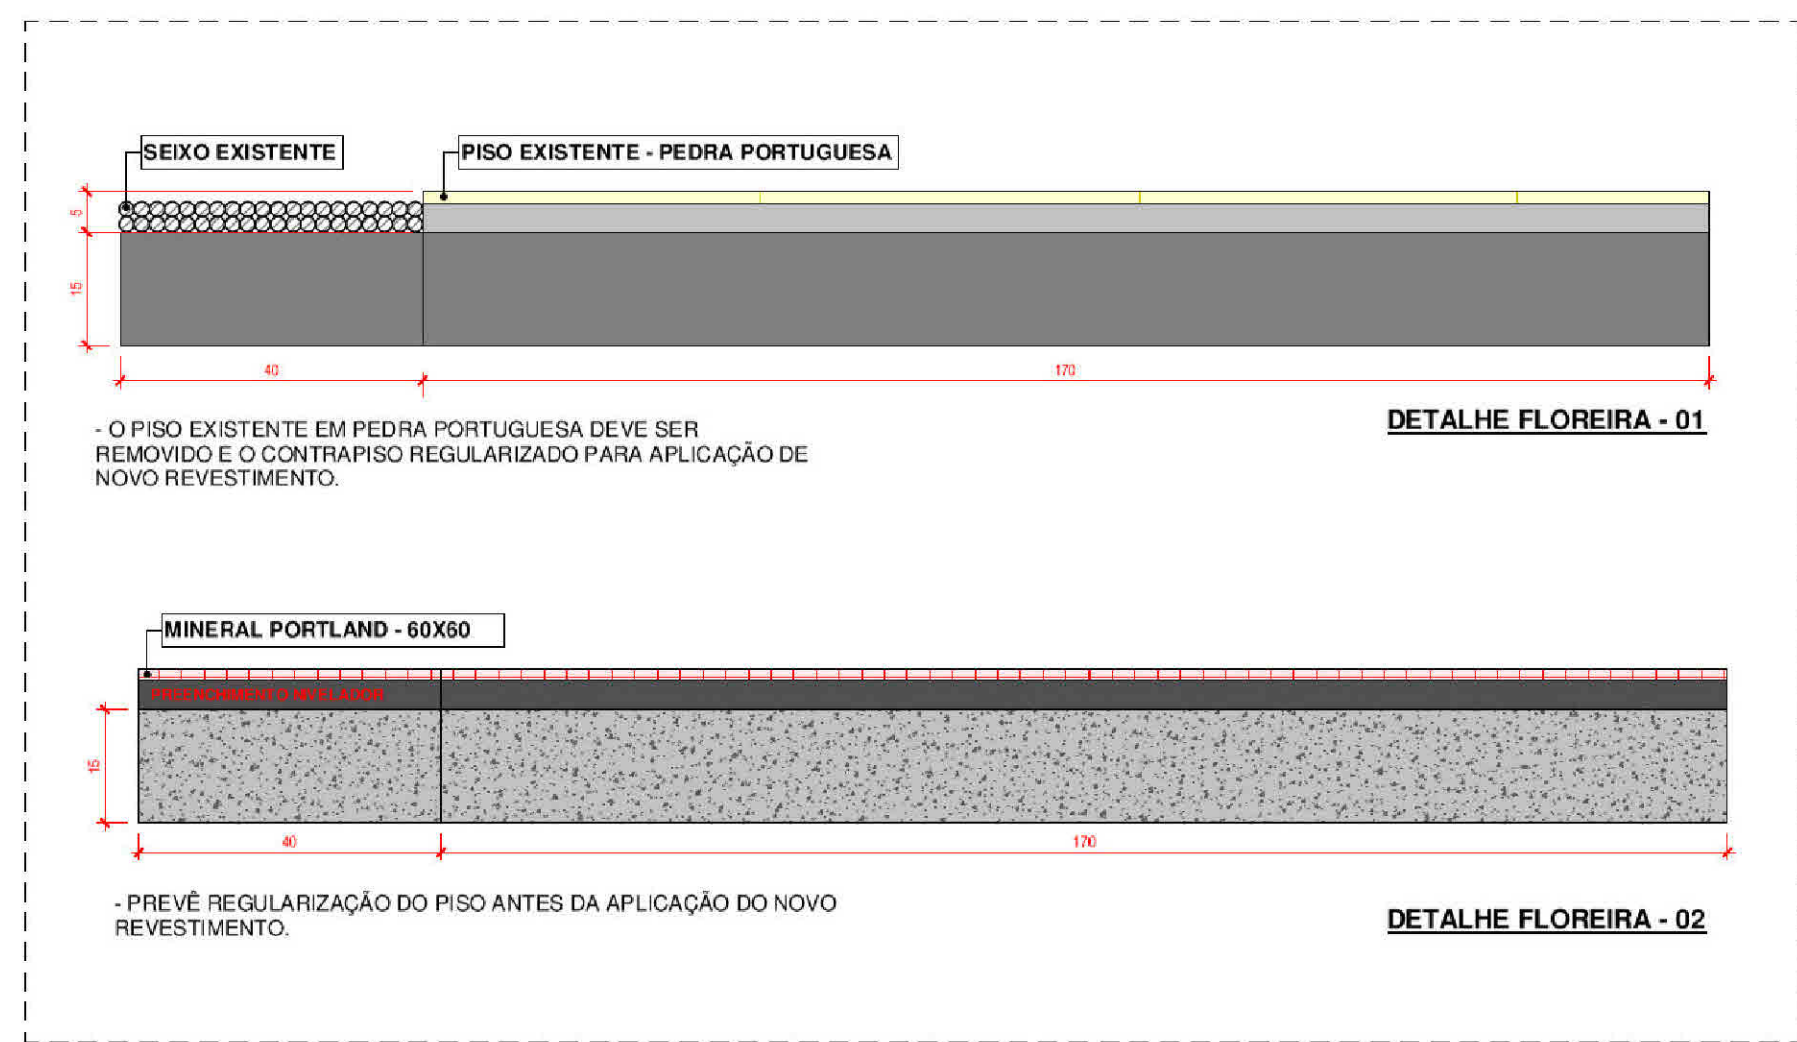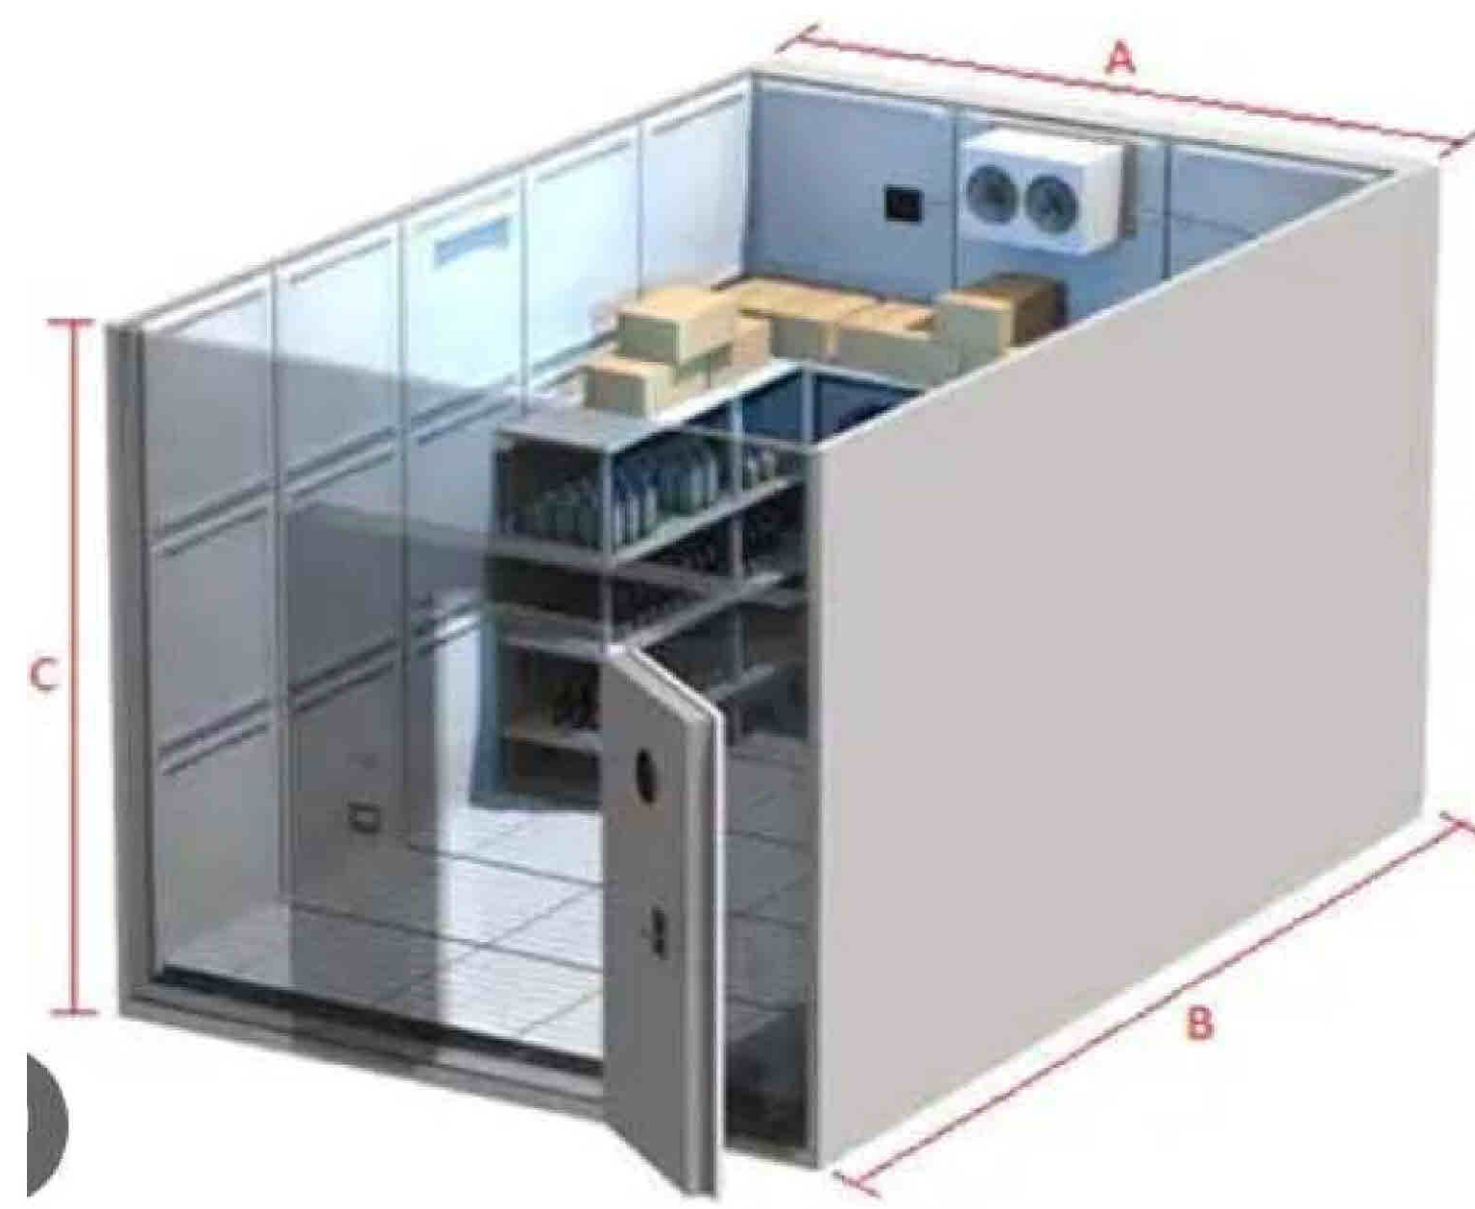

PLANTA DEMOLIR / CONSTRUIR - PAVIMENTO TÉRREO

Escala: 1:50