

COTAÇÃO DE PREÇO

Prezado Sr. Fornecedor, boa tarde!

Solicitamos a gentileza de nos apresentar proposta de preço para execução dos serviços conforme quadro abaixo e Especificação de Serviços anexo, **até 24/11/2023**:

| ITEM | ESPECIFICAÇÃO | UN | QUANT. |
|------|--|----|--------|
| 1. | Móvel de apoio para o Escritório Regional em Natal (ESCRN) | UN | 01 |

DAS VISTORIAS
As vistorias para o correto dimensionamento, esclarecimento de dúvidas e garantia das especificidades da contratação poderão ser agendadas previamente com o Coronel Oswaldo Luiz Guimaraes Sant Anna, através dos telefones (84) 3092-2350 e (84) 3092-2351 ou e-mail: empregados.escrn@poupex.com.br.

OBSERVAÇÕES

- A proposta deverá ser enviada em papel timbrado da empresa e conter os itens abaixo:
 - Dados da empresa (CNPJ, razão social e contato do responsável);
 - Incluir a descrição do serviço, valor unitário e valor total;
 - Dados bancários da empresa (conta jurídica);
 - Prazo de execução dos serviços (informar em dias úteis ou corridos);
 - Forma de pagamento (a POUPEX efetua pagamento em até 10 dias úteis após a execução dos serviços, mediante emissão e atesto na nota fiscal);
 - Validade da proposta (pelo menos 30 dias);
 - Data da proposta atualizada;
 - Estar devidamente assinada pelo responsável.
- Incluir no valor dos serviços todos os custos diretos e indiretos para perfeita execução dos trabalhos, inclusive as despesas com materiais, mão de obra, transportes, custos financeiros, encargos e impostos necessários.
- A CONTRATADA, em conformidade com a Lei Geral de Proteção de Dados (LGPD), Lei nº 13.709, de 2018, está ciente que a POUPEX coletará dados pessoais dos titulares responsáveis pela empresa, no momento da contratação, e que os dados coletados serão objeto de tratamento e estarão sujeitos à publicidade.
- A proposta poderá ser enviada por e-mail: patricia.costa@poupex.com.br e gecoc.eqcos@poupex.com.br.

DADOS PARA ENVIO DA PROPOSTA:


Associação de Poupança e Empréstimo – POUPEX.

End.: Avenida Duque de Caxias s/nº, parte A, Setor Militar Urbano – SMU, CEP: 70630-902
Brasília - DF

GECOC – Gerência de Compras de Contratos.


FONE: (61) 3314-7822

HORÁRIO DE EXPEDIENTE: das 9h às 17h45, de 2ª a 6ª feira.

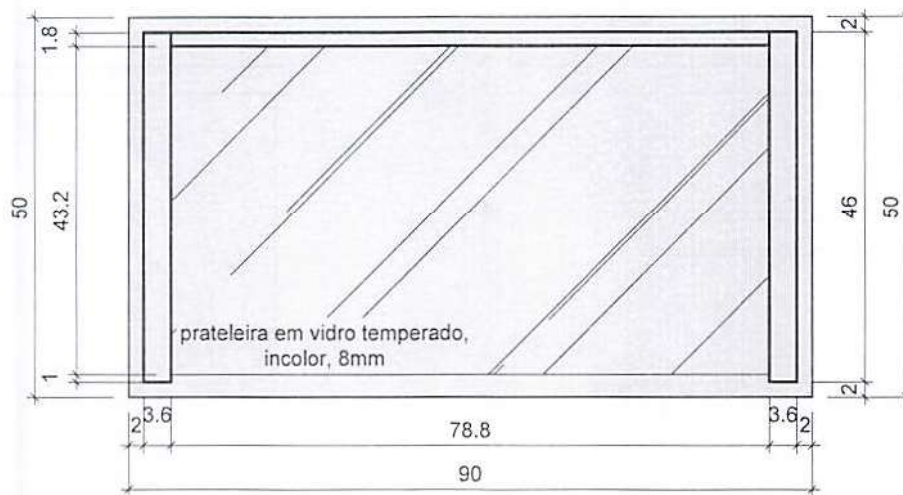

PLANTA BAIXA

esc 1:10

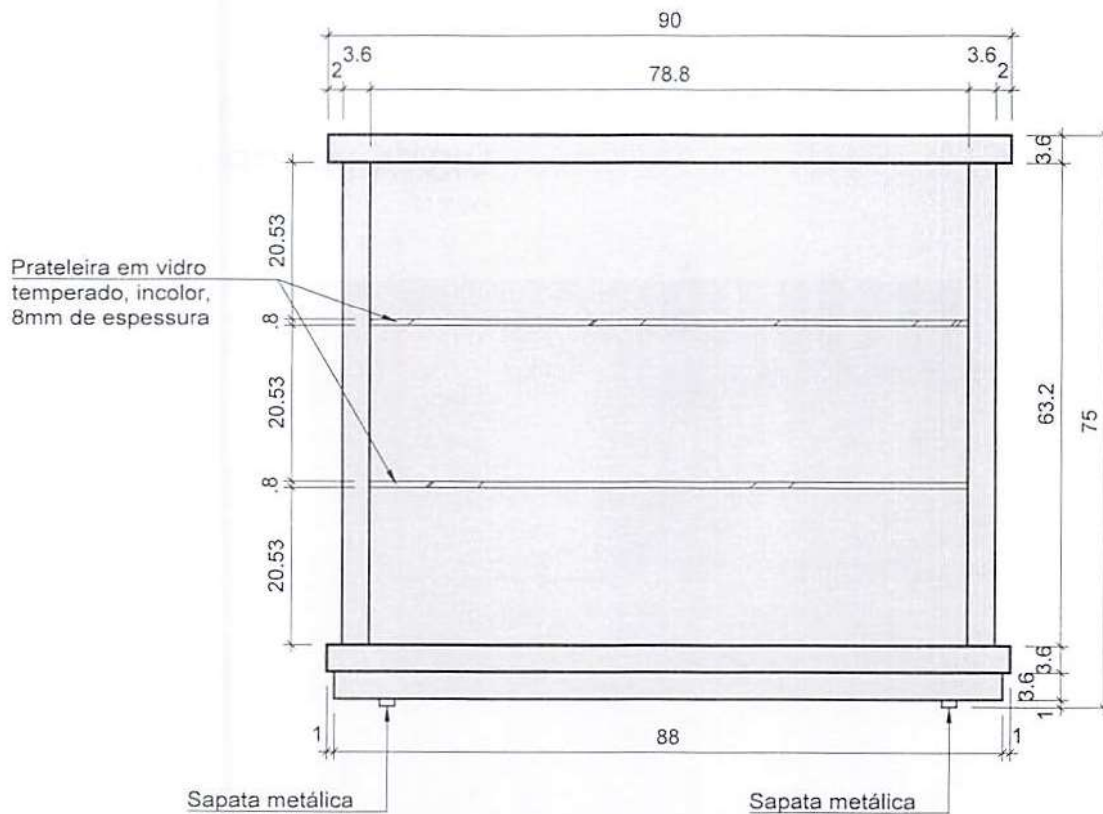

VISTA FRONTAL

esc 1:10

NOTAS:

1. CONFERIR MEDIDAS ANTES DA EXECUÇÃO.
2. Todas as faces internas e externas serão em MDF com laminado melamínico texturizado, de cor Cinza Cristal, DURATEX.
3. As prateleiras serão em vidro temperado incolor, com 8mm de espessura. Serão instaladas com suporte fenda específico para prateleiras em vidro. Serão instalados suportes nas laterais e no fundo do móvel.
4. Todas as bordas deverão ter acabamento com fita de borda, mesmo que não fiquem aparentes (exemplo: na parte inferior do móvel para reduzir efeito de estufamento das chapas em MDF).

PONTO DE ATENDIMENTO



PROJETO DE MARCENARIA
MÓVEL DE APOIO - ESPERA

DATA:

MARÇO / 2023


ESCALA:

1:10

CÓDIGO:

ARQ

01/03

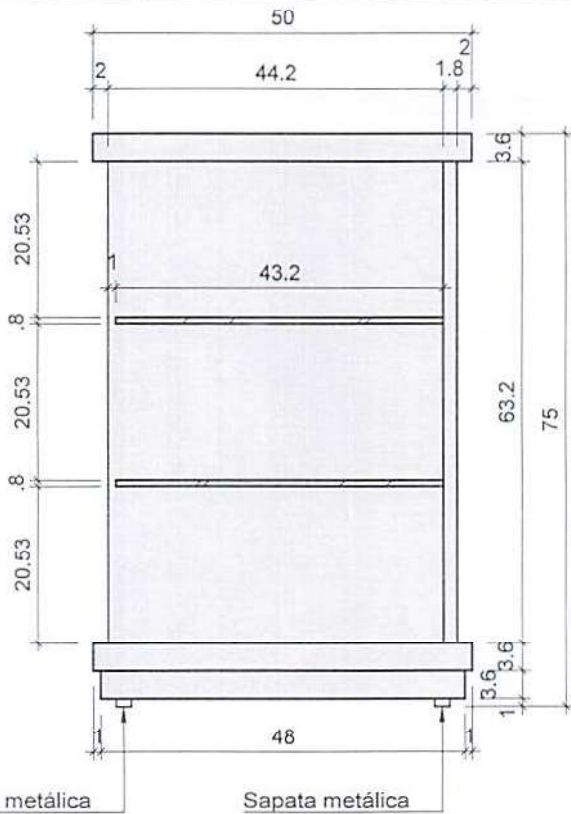


Sapata metálica

Sapata metálica

CORTE

esc 1:10

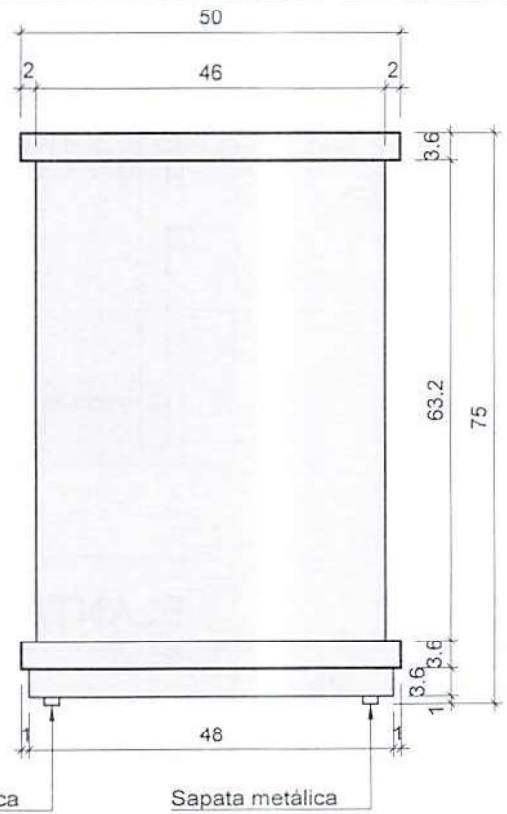

Sapata metálica

Sapata metálica

VISTA LATERAL

esc 1:10



IMAGEM ILUSTRATIVA

PONTO DE ATENDIMENTO

FHE Fundação Habitacional do Exército
POUPEX Associação de Poupança e Empréstimo

PROJETO DE MARCENARIA
 MÓVEL DE APOIO - ESPERA

DATA:

MARÇO / 2023


ESCALA:

1:10

CÓDIGO:

ARQ

02/03

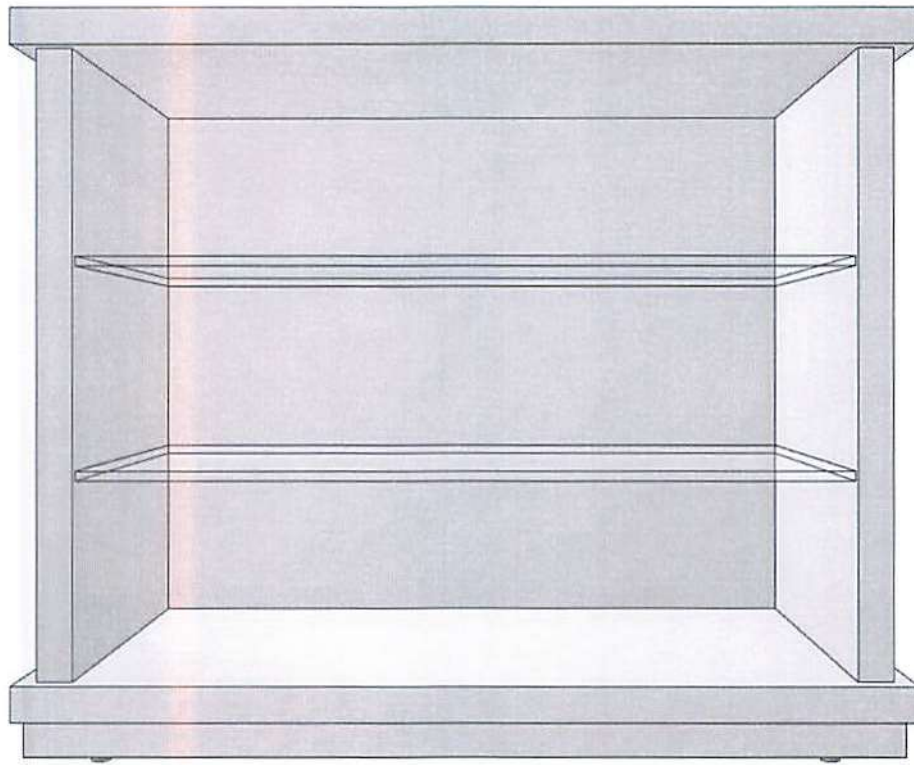

IMAGENS ILUSTRATIVAS

PONTO DE ATENDIMENTO

FHE Fundação Habitacional do Exército
POUPEX Associação de Poupança e Empréstimo

PROJETO DE MARCENARIA
MÓVEL DE APOIO - ESPERA

DATA:

MARÇO / 2023

ESCALA:

S/ ESC.

CÓDIGO:

ARQ

03/03