


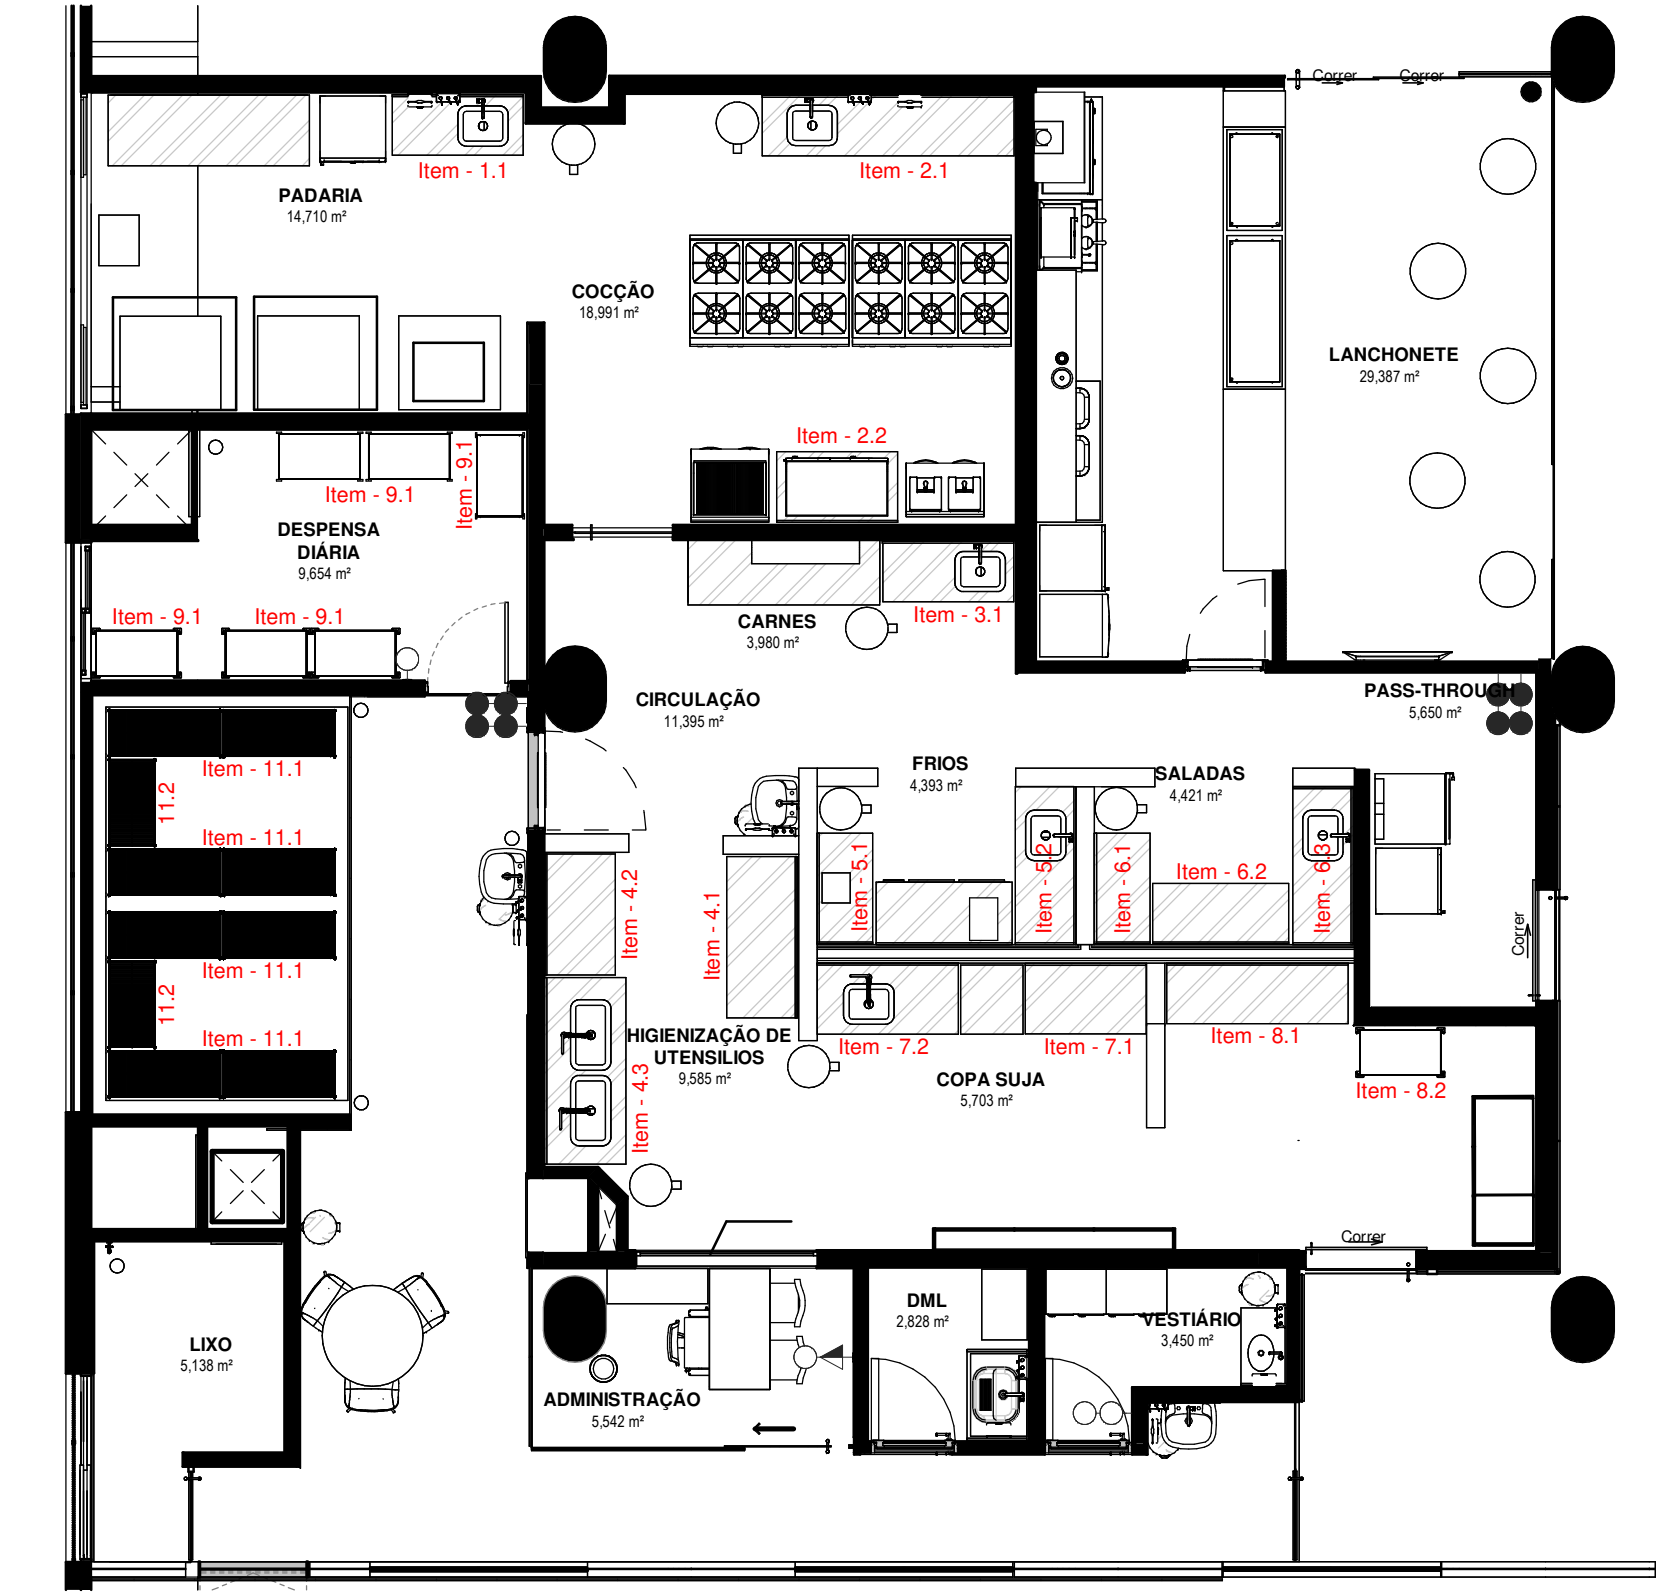

LAYOUT - MOBILIÁRIO INOX

Obs: O Item - 10.1 está localizado no ambiente recebimento de mercadorias no subsolo.

RESTAURANTE FHE / POUPEX			Atualizado em 08/08/2024.
ITEM	MOBILIÁRIO EM AÇO INOX		QTDADE
1	PADARIA		
1.1	Bancada em inox (Comp=1,30 x Alt=0,90 x Larg=0,60) com cuba profunda à direita (0,50 x 0,40 x 0,40) e prateleira gradeada		1,00
2	COZÇÃO		
2.1	Bancada em inox (Compri= 2,50 x Alt=0,90 x Larg=0,60) com cuba profunda à esquerda (0,50 x 0,40 x 0,40) e prateleira gradeada		1,00
2.2	Bancada em inox (compri=1,20 x Alt=0,75 x Larg= 0,70) sem cuba e sem prateleira gradeada		1,00
3	CARNES		
3.1	Bancada em inox (Comprimento=1,30 x Altura=0,90 x Largura=0,60) com cuba à direita (0,50 x 0,40 x 0,25) e prateleira gradeada		1,00
4	HIGIENIZAÇÃO DE UTENSÍLIOS		
4.1	Bancada em inox (compri=1,60 x Alt=0,90 x Larg= 0,70) sem cuba e com prateleira gradeada		1,00
4.2	Bancada em inox (compri=1,20 x Alt=0,90 x Larg= 0,70) sem cuba e com prateleira gradeada		1,00
4.3	Bancada em inox (Comprimento=1,85 x Altura=0,90 x Largura=0,85) com 2 cubas profundas (0,70 x 0,40 x 0,40) e prateleira gradeada		1,00
5	FRIOS		
5.1	Bancada em inox (compri=1,10 x Alt=0,90 x Larg= 0,55) sem cuba e com prateleira gradeada		1,00
5.2	Bancada em inox (Comprimento=1,55 x Altura=0,90 x Largura=0,60) com cuba à esquerda (0,50 x 0,40 x 0,25) e prateleira gradeada		1,00
6	SALADAS		
6.1	Bancada em inox (compri=1,10 x Alt=0,90 x Larg= 0,55) sem cuba e com prateleira gradeada		1,00
6.2	Bancada em inox (compri=1,35 x Alt=0,90 x Larg= 0,60) sem cuba e com prateleira gradeada		1,00
6.3	Bancada em inox (Comprimento=1,55 x Altura=0,90 x Largura=0,60) com cuba à esquerda (0,50 x 0,40 x 0,25) e prateleira gradeada		1,00
7	COPA SUJA		
7.1	Bancada em inox (compri=1,20 x Alt=0,90 x Larg= 0,70) sem cuba e com prateleira gradeada		1,00
7.2	Bancada em inox (Comprimento=1,40 x Altura=0,90 x Largura=0,70) com 1 cuba à esquerda (0,50 x 0,40 x 0,40) e prateleira gradeada		1,00
8	COPA LIMPA		
8.1	Bancada em inox (compri=1,80 x Alt=0,90 x Larg= 0,60) sem cuba e com 2 prateleiras gradeadas		1,00
8.2	Prateleiras tipo estante em inox (Comp 1,00 x Alt =2,00 x Larg=0,45), 5 prateleiras e fechada em cima		1,00
9	DESPENSA DIÁRIA		
9.1	Prateleiras tipo estante em inox (Comp 1,00 x Alt =2,00 x Larg=0,45), 5 prateleiras e fechada em cima		6,00
10	RECEBIMENTO DE MERCADORIAS		
10.1	Bancada Inox com cuba profunda central (50x40x40) e prateleira gradeada - 1,20 x 0,90 x 0,60		1,00
11	CÂMARAS FRIGORÍGENAS		
11.1	Prateleiras em aço inox, com 5 prateleiras Lisas - medidas L=1,00m P= 0,40m A=2,00m		8
11.2	Prateleiras em aço inox, com 4 prateleiras Lisas - medidas L=0,80m P= 0,40m A=1,50m		2

Comunicação Interna

NOTAS:

01 - Todas as medidas devem ser rigorosamente conferidas no local.
02 - As cotas prevalecem sobre o desenho.

AUTORIA DO PROJETO:

CLIENTE:

FUNDAÇÃO HABITACIONAL DO
EXÉRCITO - FHE
CNPJ: 00.643.742/0001-35

FASE:

LOCAÇÃO DAS
BANCADA/PRATELEIRAS
EM AÇO INOX

REVISÃO:

DATA:

09/08/2024

CONTEUDO:

Não nomeada

FOLHA:

01/01